


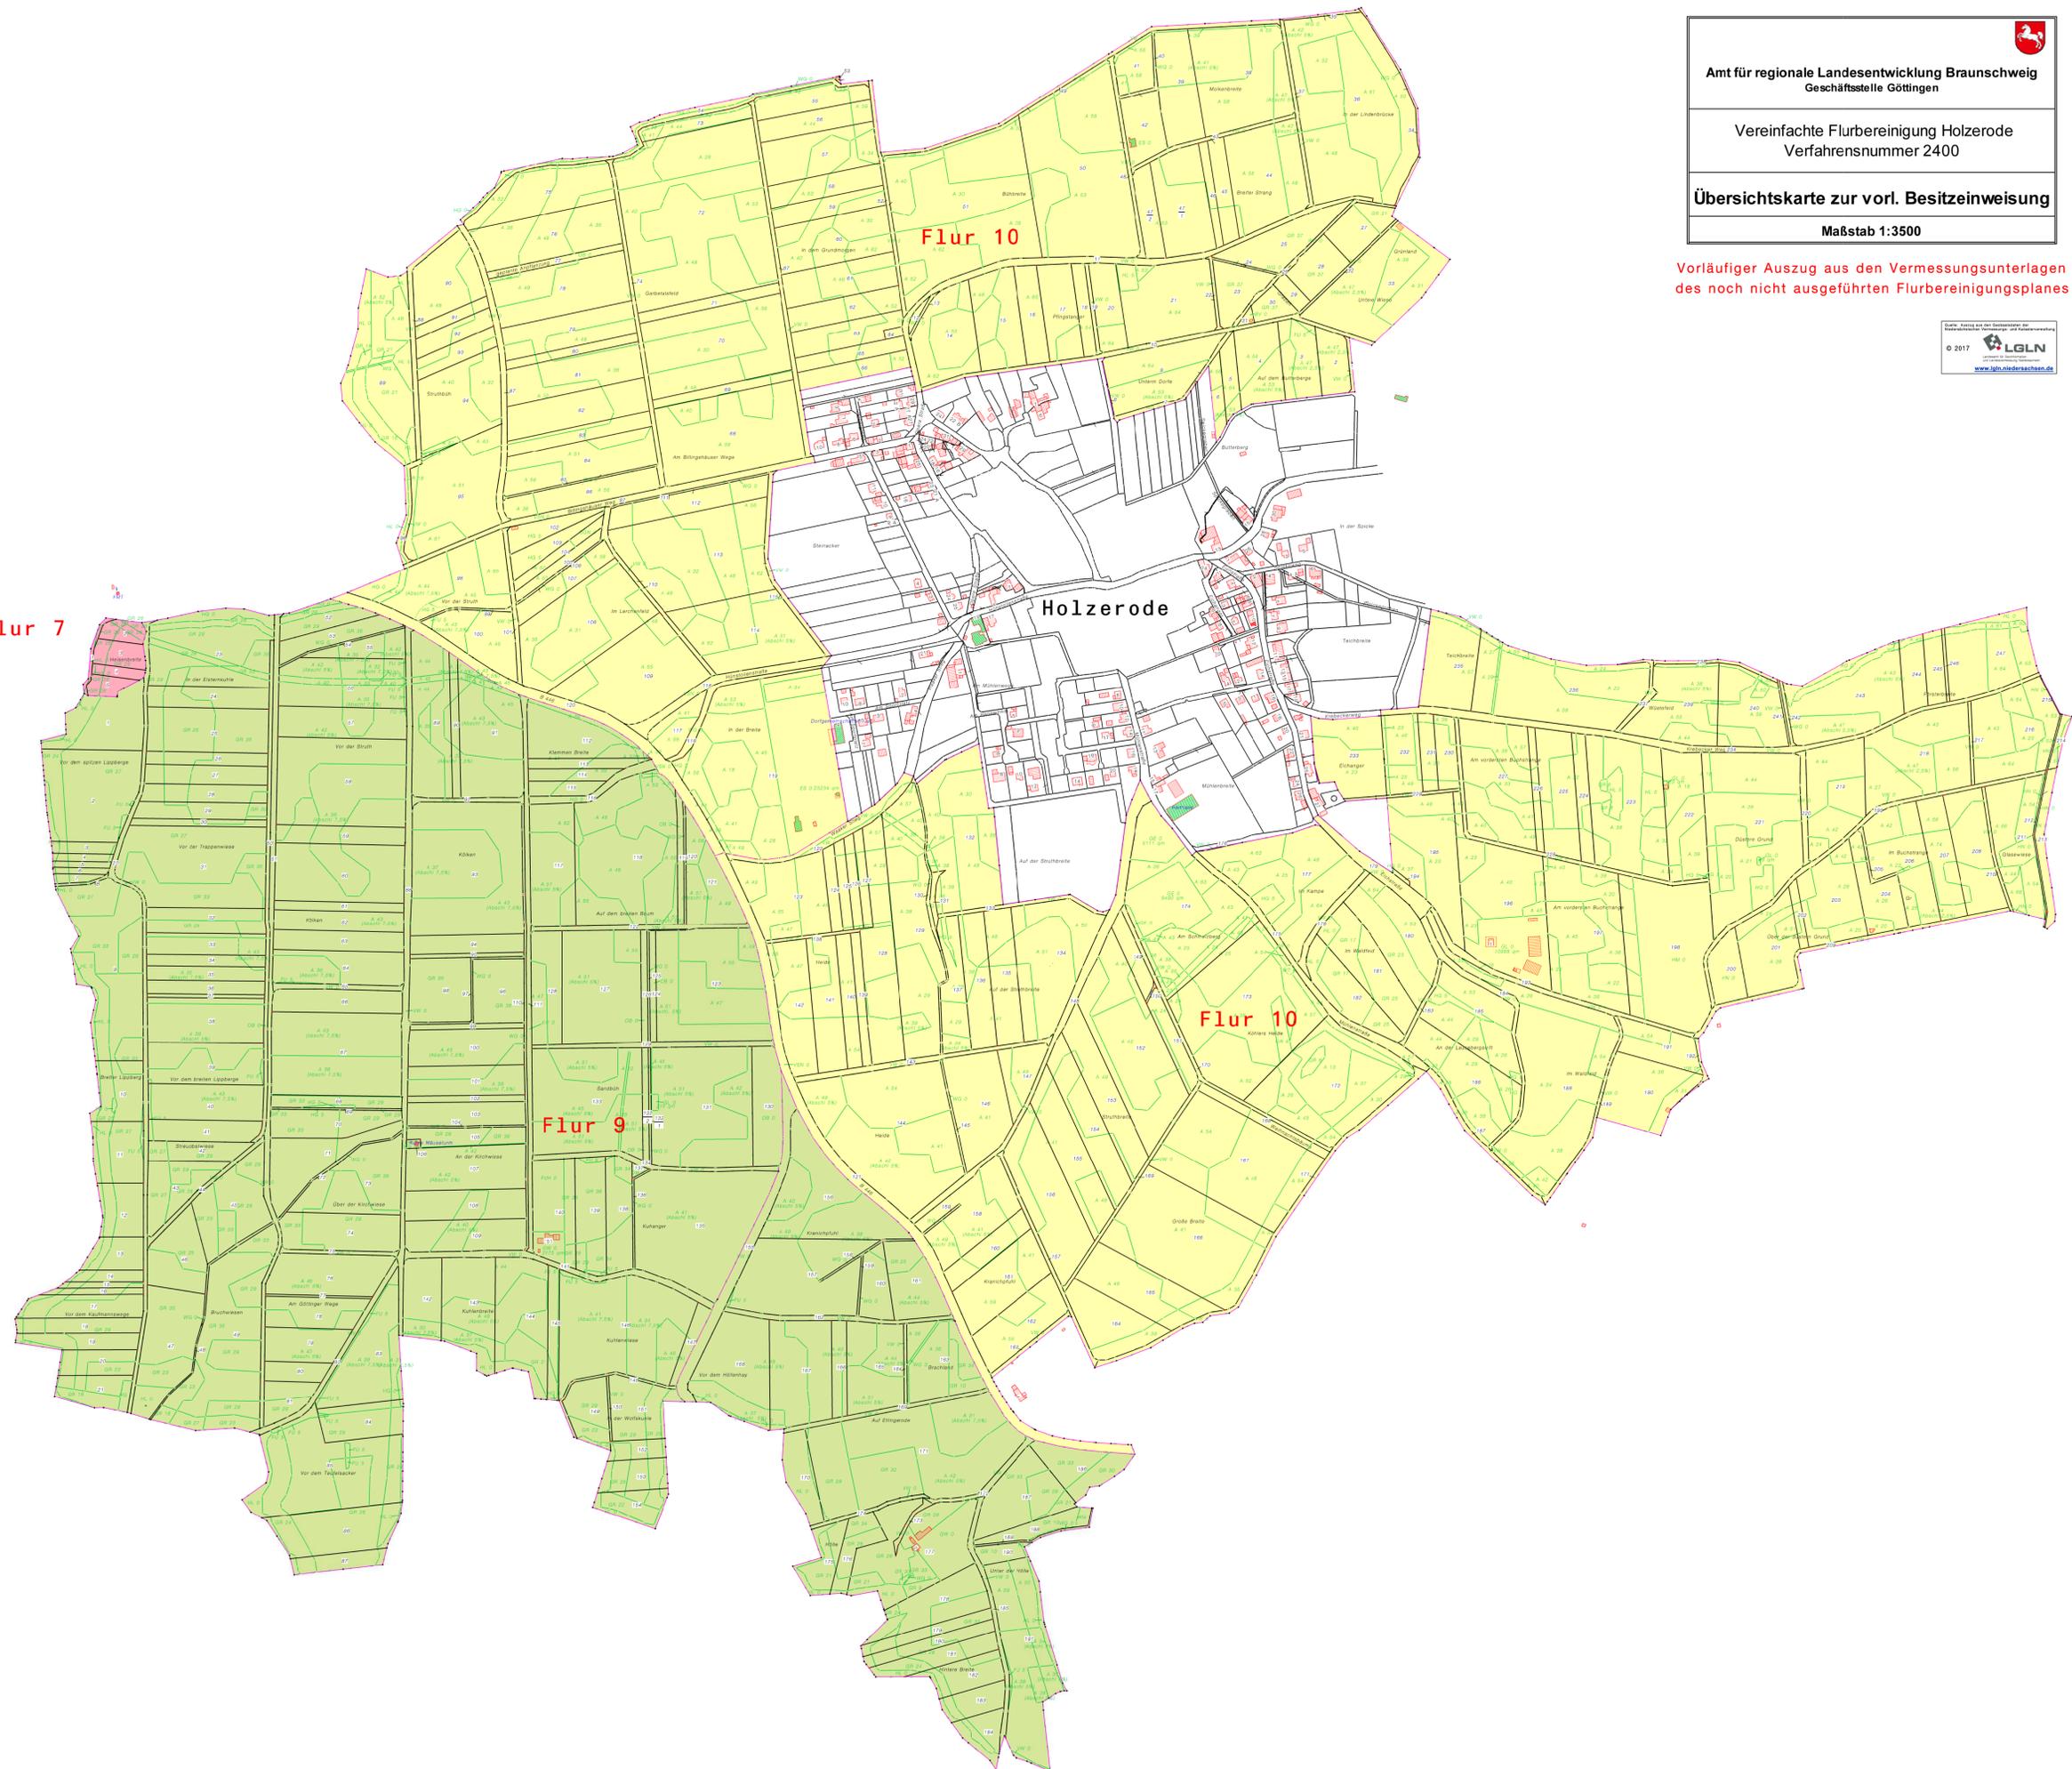

Vorläufiger Auszug aus den Vermessungsunterlagen
des noch nicht ausgeführten Flurbereinigungsplanes



Spanbeck Flur 7



Flur 10

Holzerode

Flur 10

Flur 9