


Umweltbericht zum
Bebauungsplanes Nr. 037
"Am Osterholz"
- Bestandsplan -

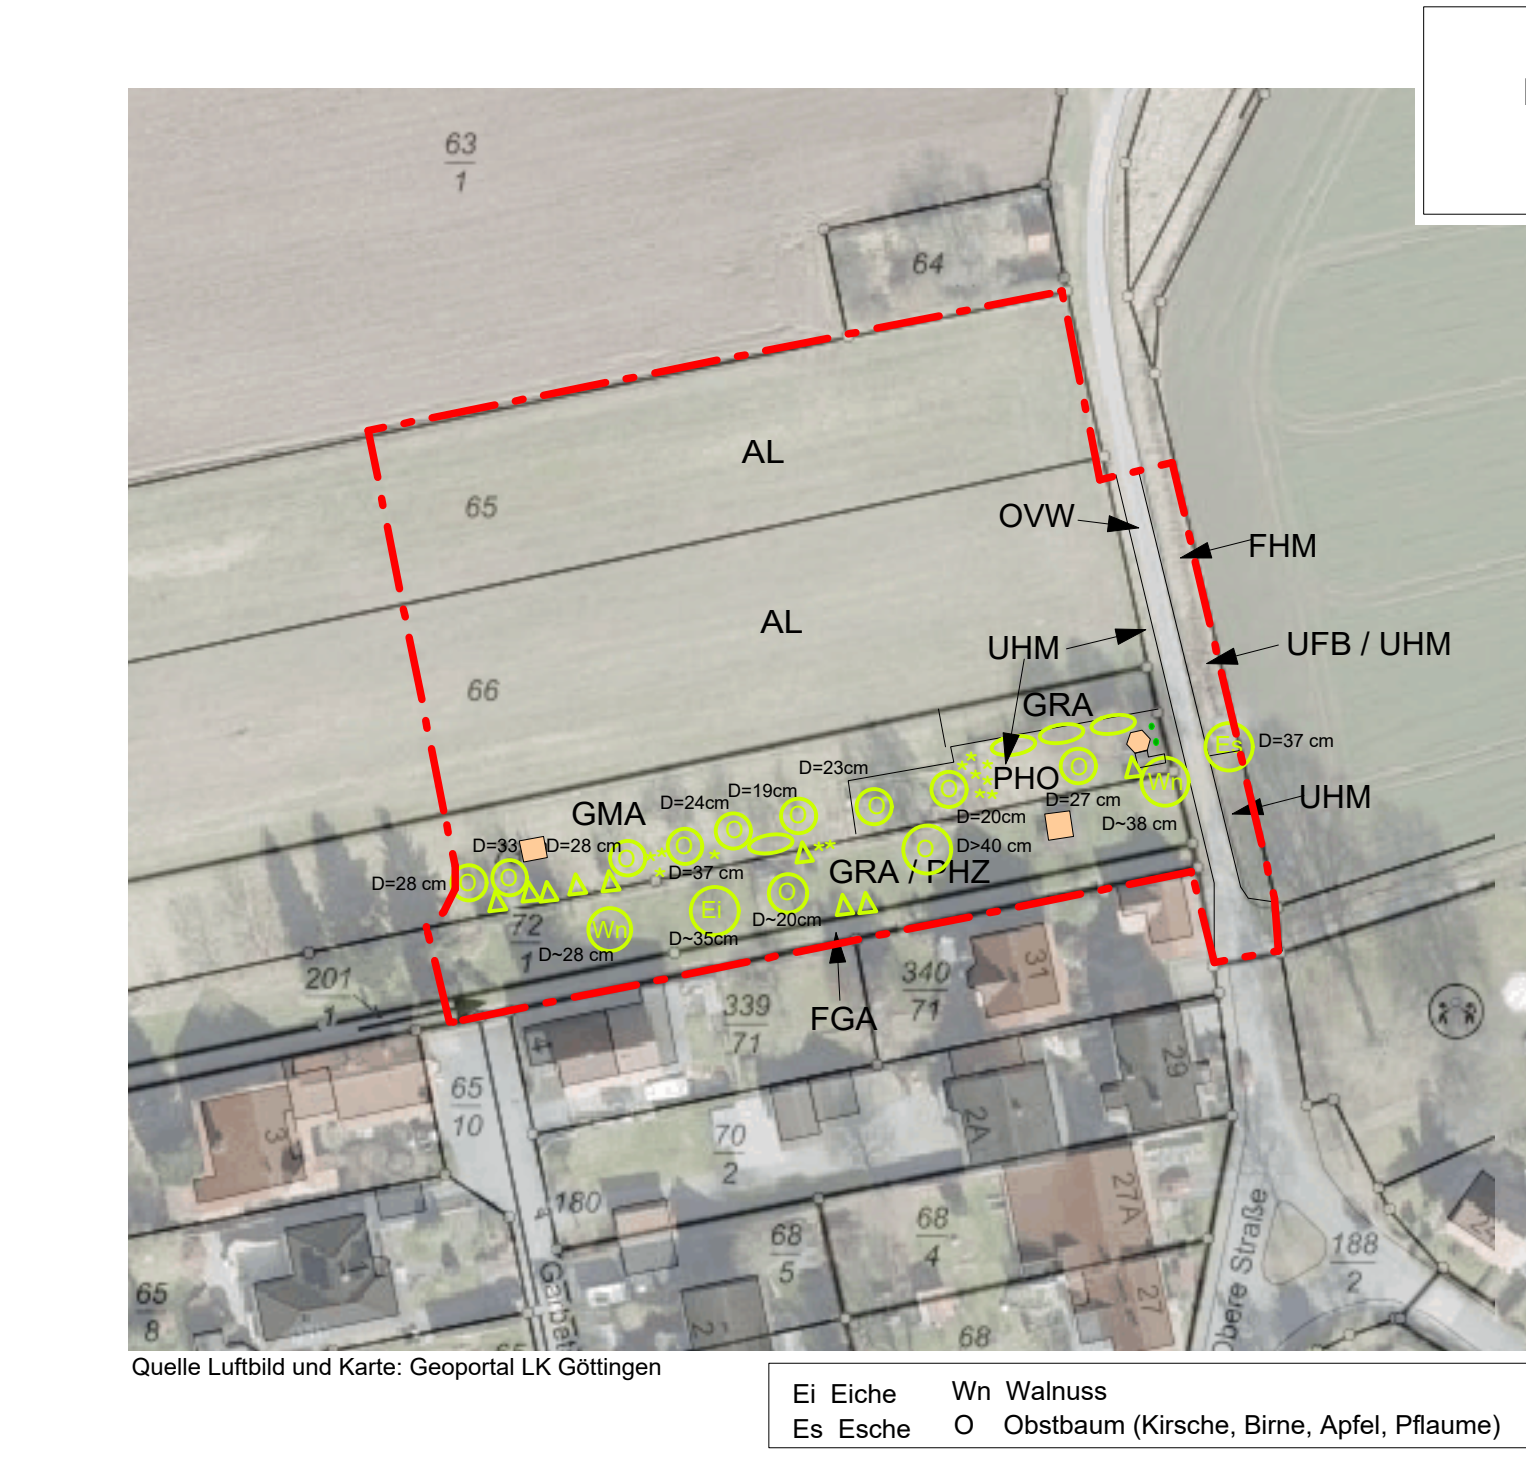

Quelle Luftbild und Karte: Geoportal LK Göttingen

- | | |
|---|---|
| Biotypen nach Drachenfels | |
| AL | Basenarmer Lehmmacker |
| GMA | Mageres mesophiles Grünland kalk-
armer Standorte |
| UHM | Halbruderale Gras- und Stauden-
flur mittlerer Standorte |
| UFB | Bach- und Uferstaudenflur |
| FMH | Bach des Berg- und Hügellands |
| FGA | Graben |
| GRA | Artenarmer Scherrasen |
| PHO | Obstgarten |
| PHZ | Neuzeitlicher Ziergarten |
| OVW | Weg |
|  | Baul. Anlagen (Gartenhaus,
Unterstand) |
|   | Laub-/Obstbaum (HEB) |
|  | Nadelgehölz (HEB, BZE) |
|  | Haselstrauch (BZE) |
| • | Zierstrauch (BZN) |
| * | Beerenstrauch |

SCHWABN
LANDSCHAFTSPLANUNG

Schildweg 21
Tel. 0551 59349
www.dr-schwahn.de

37085 Göttingen
Fax +49 551 59357
buero@dr-schwahn.de

Umweltbericht zum Bebauungsplan Nr. 037 "Am Osterholz" - Bestandsplan-				
Datum Mai 2026	Bearbeiter(in) M. Ries Dr. C. Schwahn		Blatt 1	Maßstab 1 : 1.000 im Orig. A4

Datum	Bearbeiter(in)		Blatt	Maßstab
Mai 2026	M. Ries Dr. C. Schwahn		1	1 : 1.000 im Orig. A4

Ei Eiche Wn Walnuss
Es Esche O Obstbaum (Kirsche, Birne, Apfel, Pflaume)